


道县霖铺镇国土空间规划 (2021—2035 年)

图 件

- 01 国土空间总体格局规划图
- 02 国土空间控制线规划图
- 03 镇村体系规划图
- 04 综合交通规划图
- 05 设施规划图
- 06 国土空间规划分区图
- 07 耕地与永久基本农田保护红线图
- 08 详细规划编制单元划分图
- 09 重大项目用地布局图
- 10 自然灾害风险分布图
- 11 镇政府驻地国土空间用地规划图
- 12 镇政府驻地控制线规划图
- 13 镇政府驻地设施规划图
- 14 镇政府驻地道路交通规划图

道县祥霖铺镇国土空间规划（2021-2035年）

--01 国土空间总体格局规划图

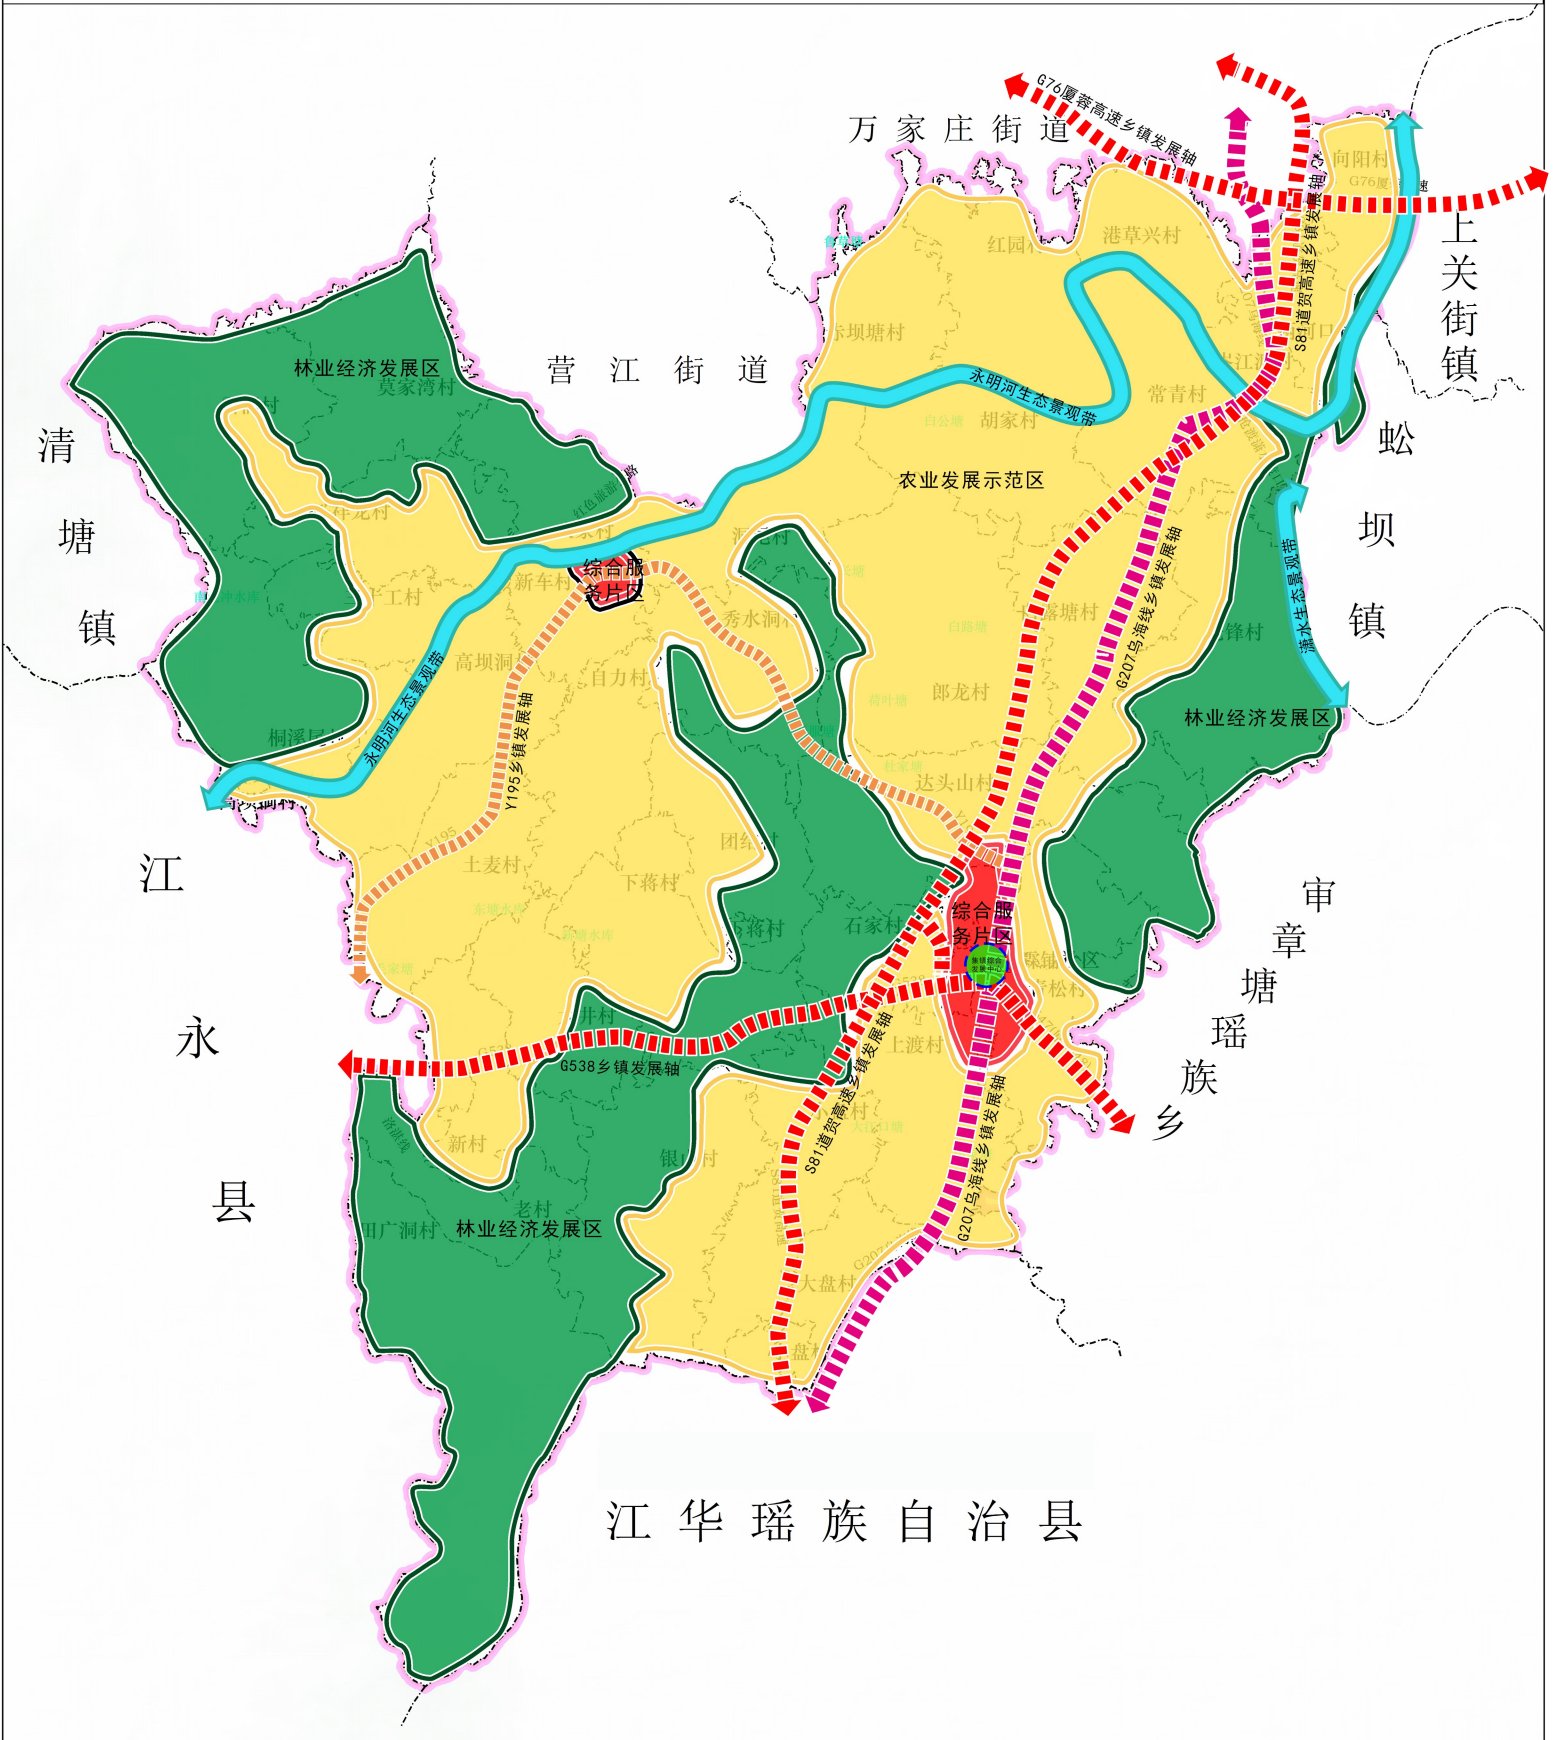

风玫瑰与比例尺

0 1 2 4 千米

图例


集镇综合发展中心	综合服务片区	----- 县级界
生态景观带	林业经济发展区	----- 乡、镇、街道界
产业发展轴	农业发展示范区	----- 村界

道县祥霖铺镇国土空间规划（2021-2035年）

--02 国土空间控制线规划图




江华瑶族自治县

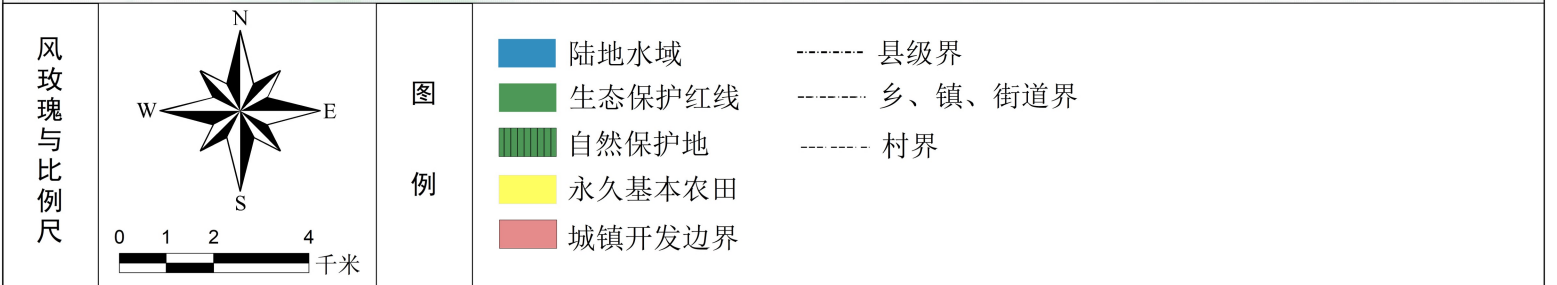

道县祥霖铺镇国土空间规划（2021-2035年）

--03 镇村体系规划图

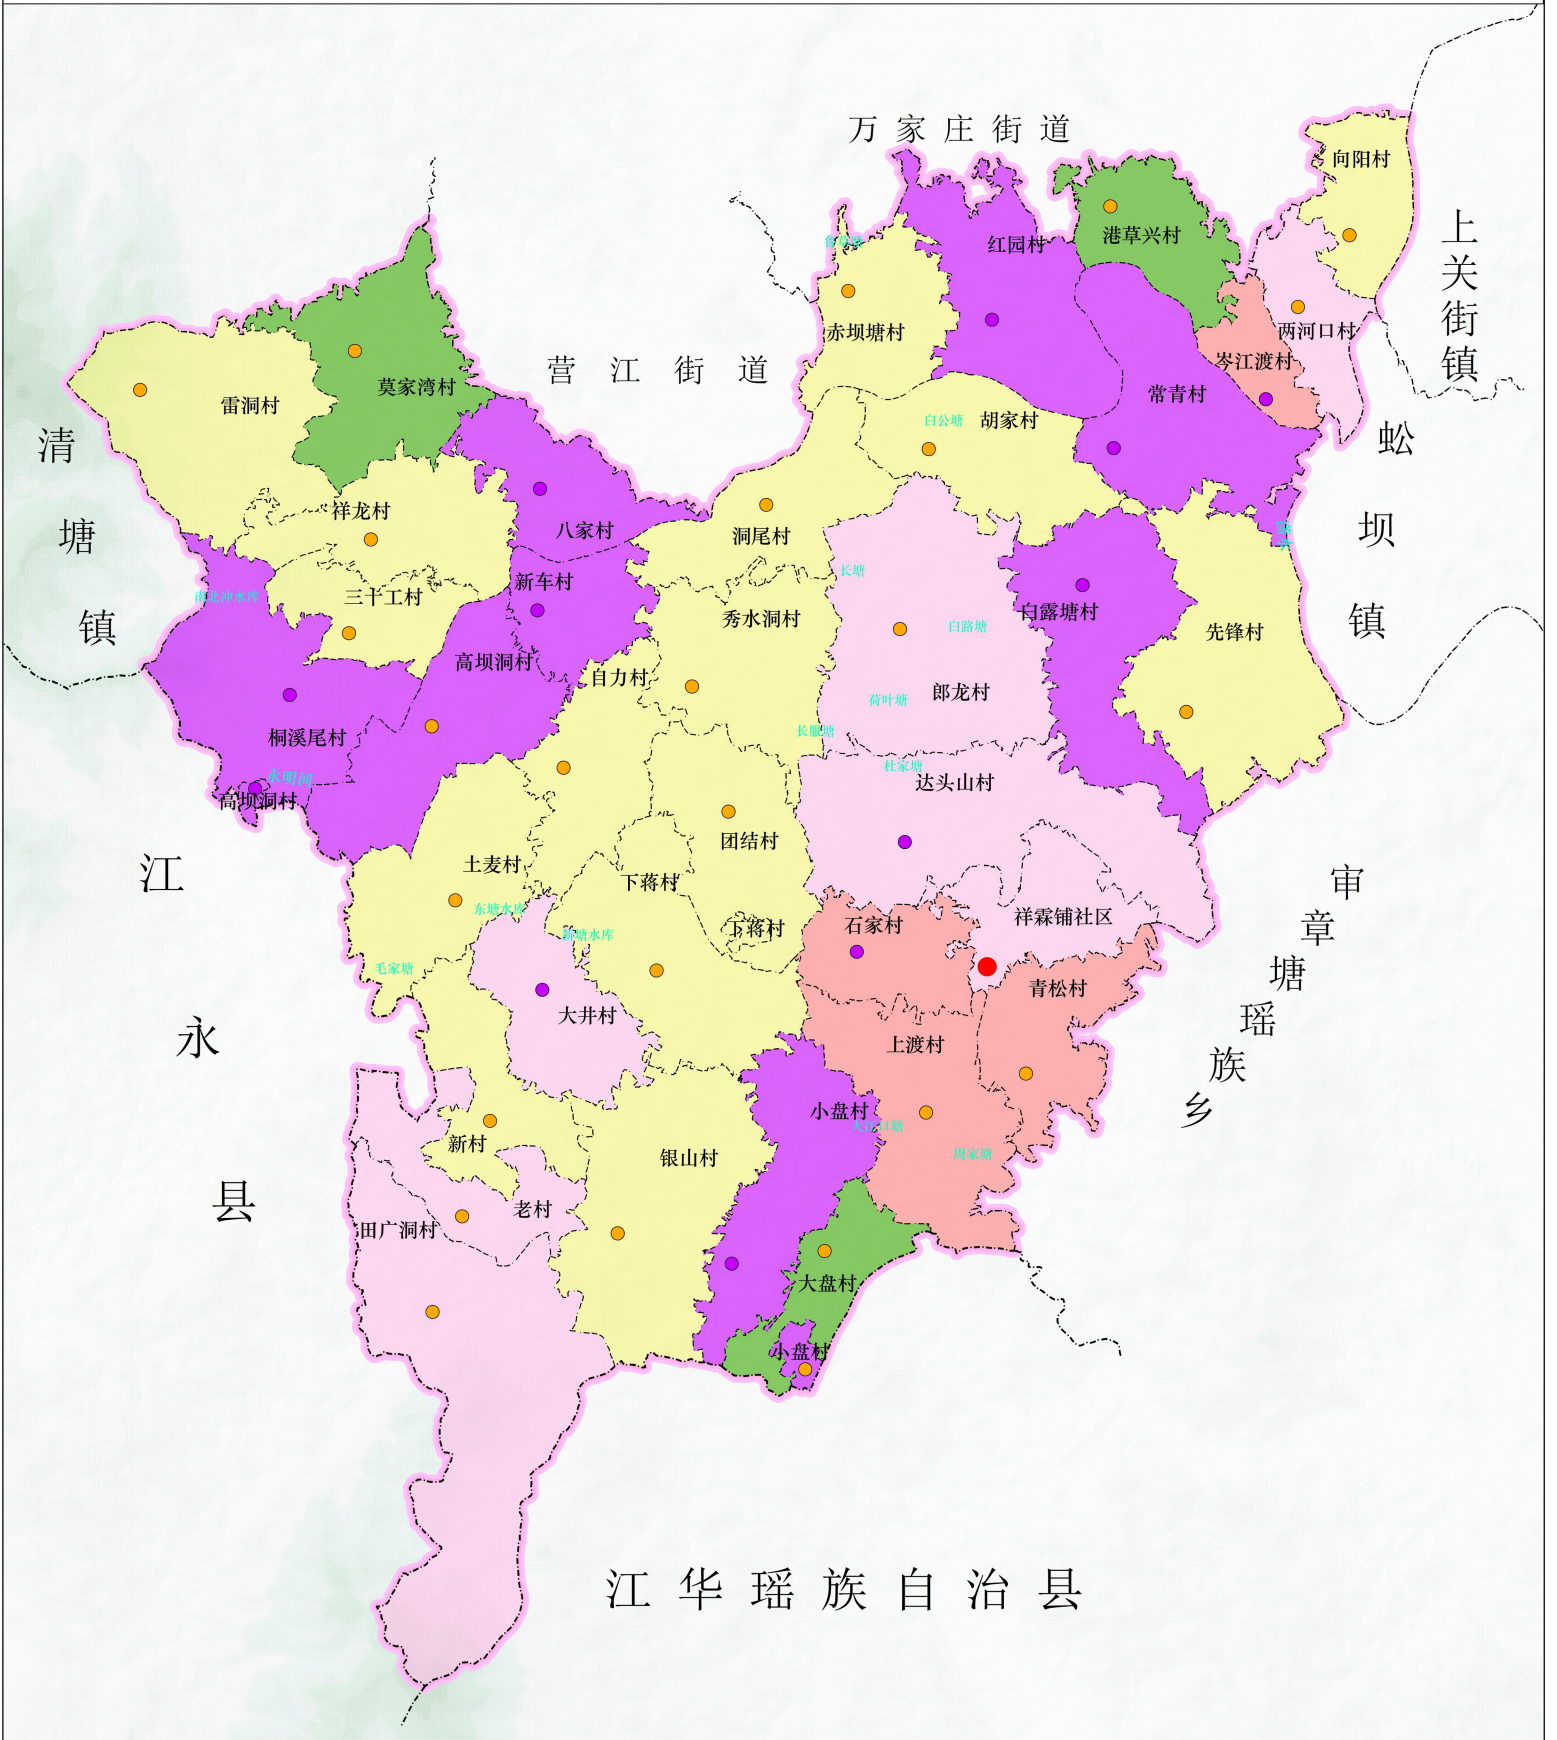

风玫瑰与比例尺

图例

集聚提升类	镇区	县级界
农业发展类	中心村	乡、镇、街道界
特色保护类	一般村	村界
城郊融合类		
生态保护类		

道县祥霖铺镇国土空间规划（2021-2035年）

--04 综合交通规划图




风玫瑰与比例尺

图例

陆地水域	洛湛铁路
城镇开发边界	规划国道
高速公路	规划三级公路
国道	县级界
乡道	乡、镇、街道界
村道	村界

道县祥霖铺镇国土空间规划（2021-2035年）

--05 设施规划图

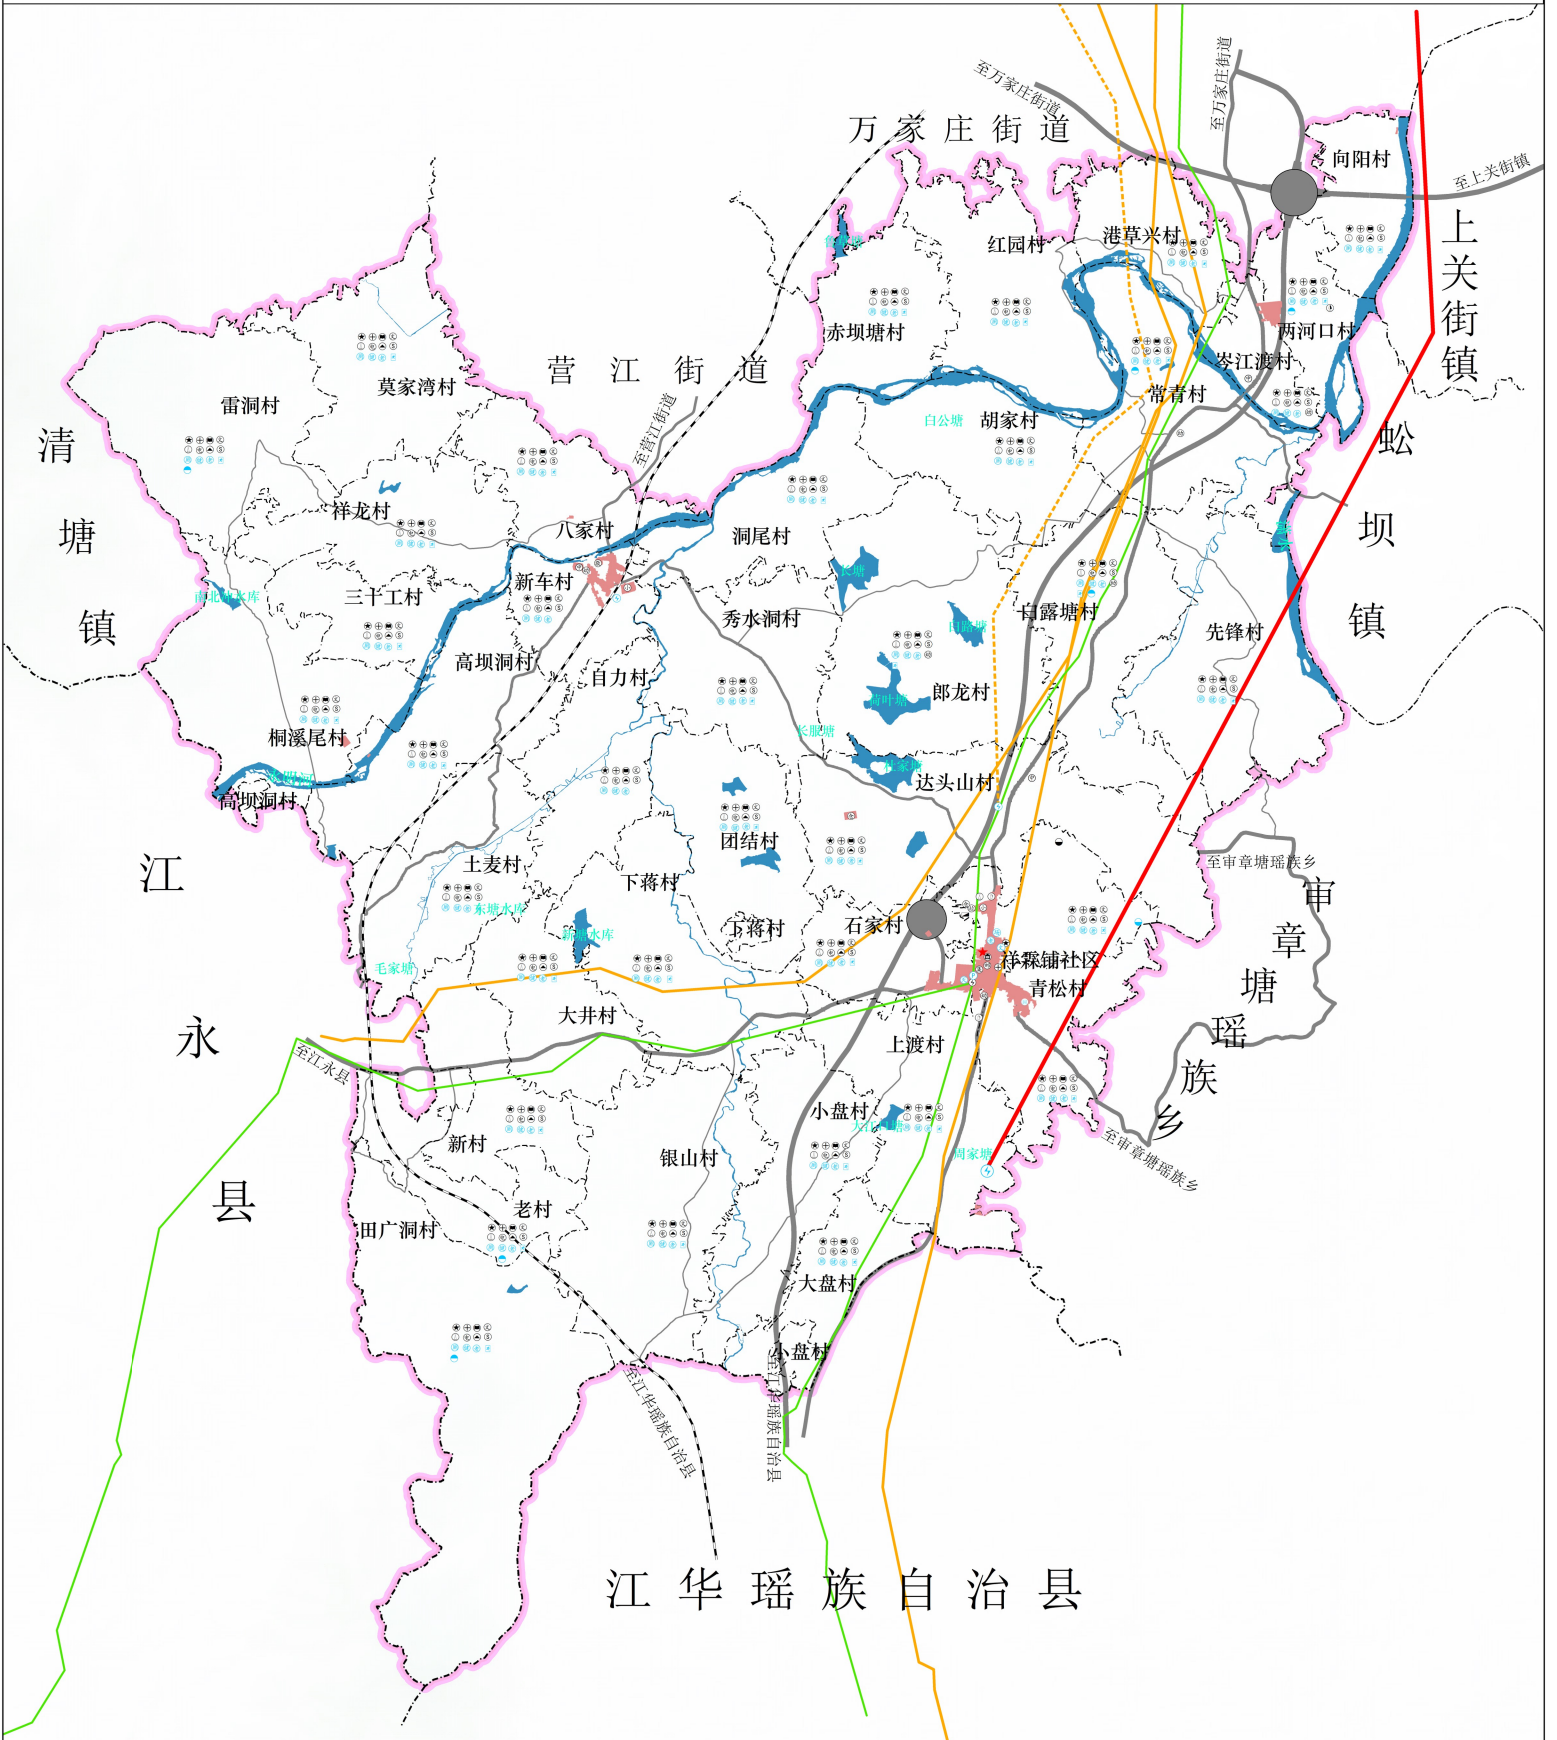

风玫瑰与比例尺


图例

★ 现状村委会	⊕ 现状卫生院/卫生室	🏠 现状银行	🌊 规划污水处理设施
⊙ 现状中学	⊙ 现状污水设施	📮 现状邮政代办点	👴 规划老年人活动中心
① 现状小学	① 现状通信基站	⚡ 现状变压器	🏠 规划文体活动中心
👶 现状幼儿园	📊 现状农贸市场	⚡ 规划变电站	🚒 规划二级普通消防站
🚗 现状停车场	⛽ 现状加油站	🚗 规划停车场	★ 镇政府驻地
🏠 现状仓库	🚚 现状垃圾转运站	🌳 规划公园	— 500KV电力线（规划）
⚡ 现状供变电站	🏟️ 现状室外活动场地	🏊 规划健身场地	— 110KV电力线（现状）
🏠 现状农庄	🏠 现状液化气供应站	🏠 规划水厂	— 110KV电力线（规划）
🏠 现状阅览室	👴 现状老年人活动中心	🚽 规划厕所	— 35KV电力线（现状）

公路
城镇开发边界
陆地水域
县级界
乡、镇、街道界
村界

道县祥霖铺镇国土空间规划（2021-2035年）

--06 国土空间规划分区图

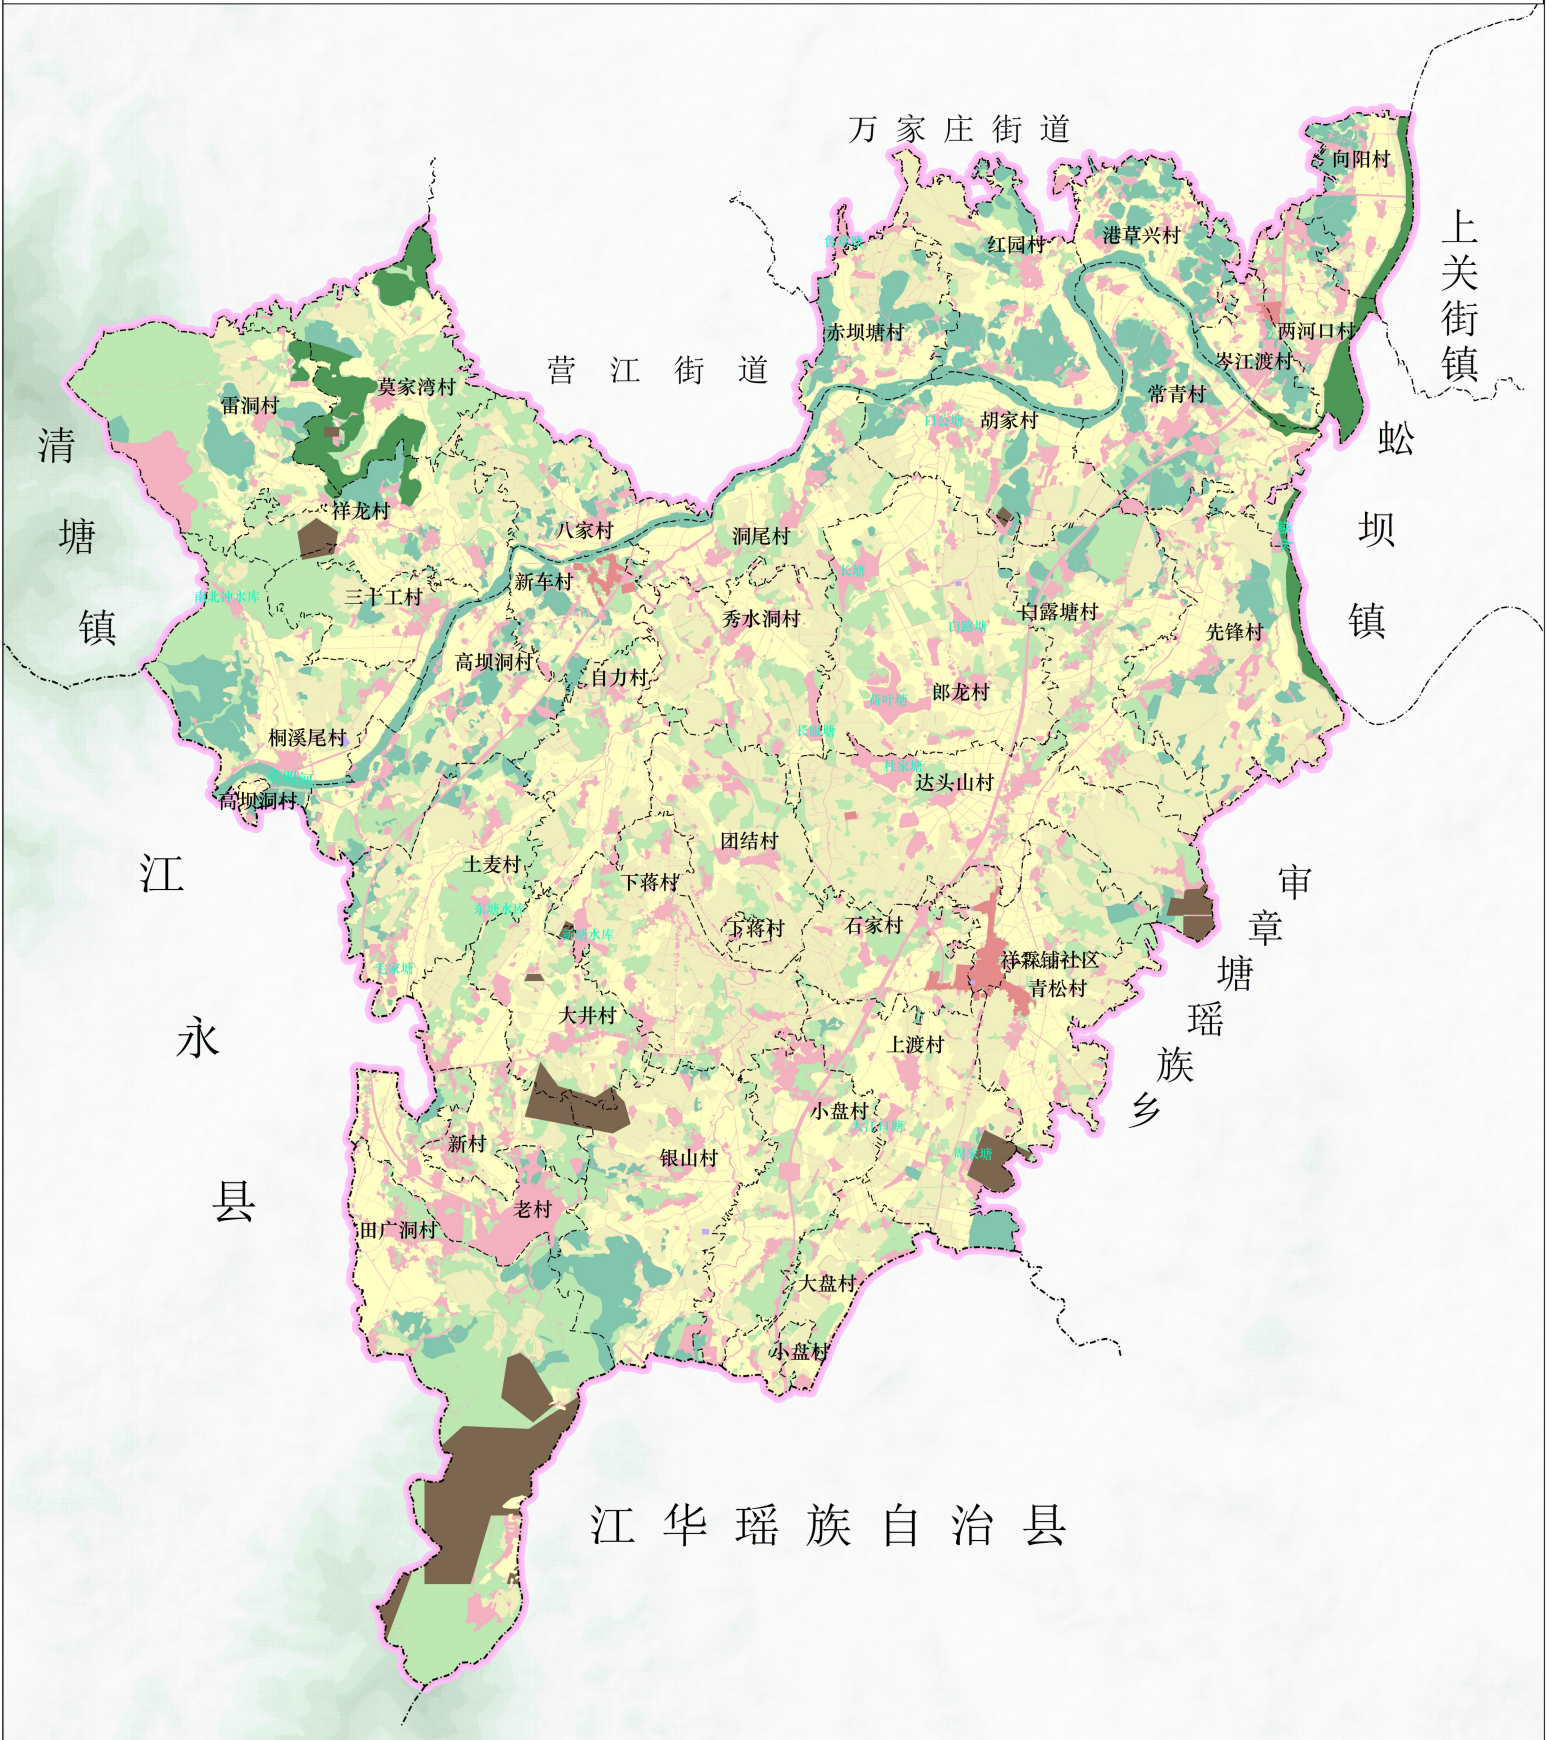

风玫瑰与比例尺

图例

生态保护区	其他城镇建设区	矿产能源发展区
生态控制区	村庄建设区	县级界
农田保护区	一般农业区	乡、镇、街道界
城镇集中建设区	林业发展区	村界

道县祥霖铺镇国土空间规划（2021-2035年）

--07 耕地和永久基本农田保护红线图





风玫瑰与比例尺

图例

耕地	县级界
永久基本农田	乡、镇、街道界
陆地水域	村界

道县祥霖铺镇国土空间规划（2021-2035年）

--08 详细规划编制单元划分图

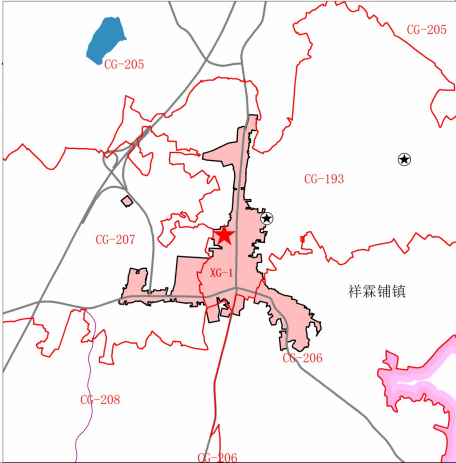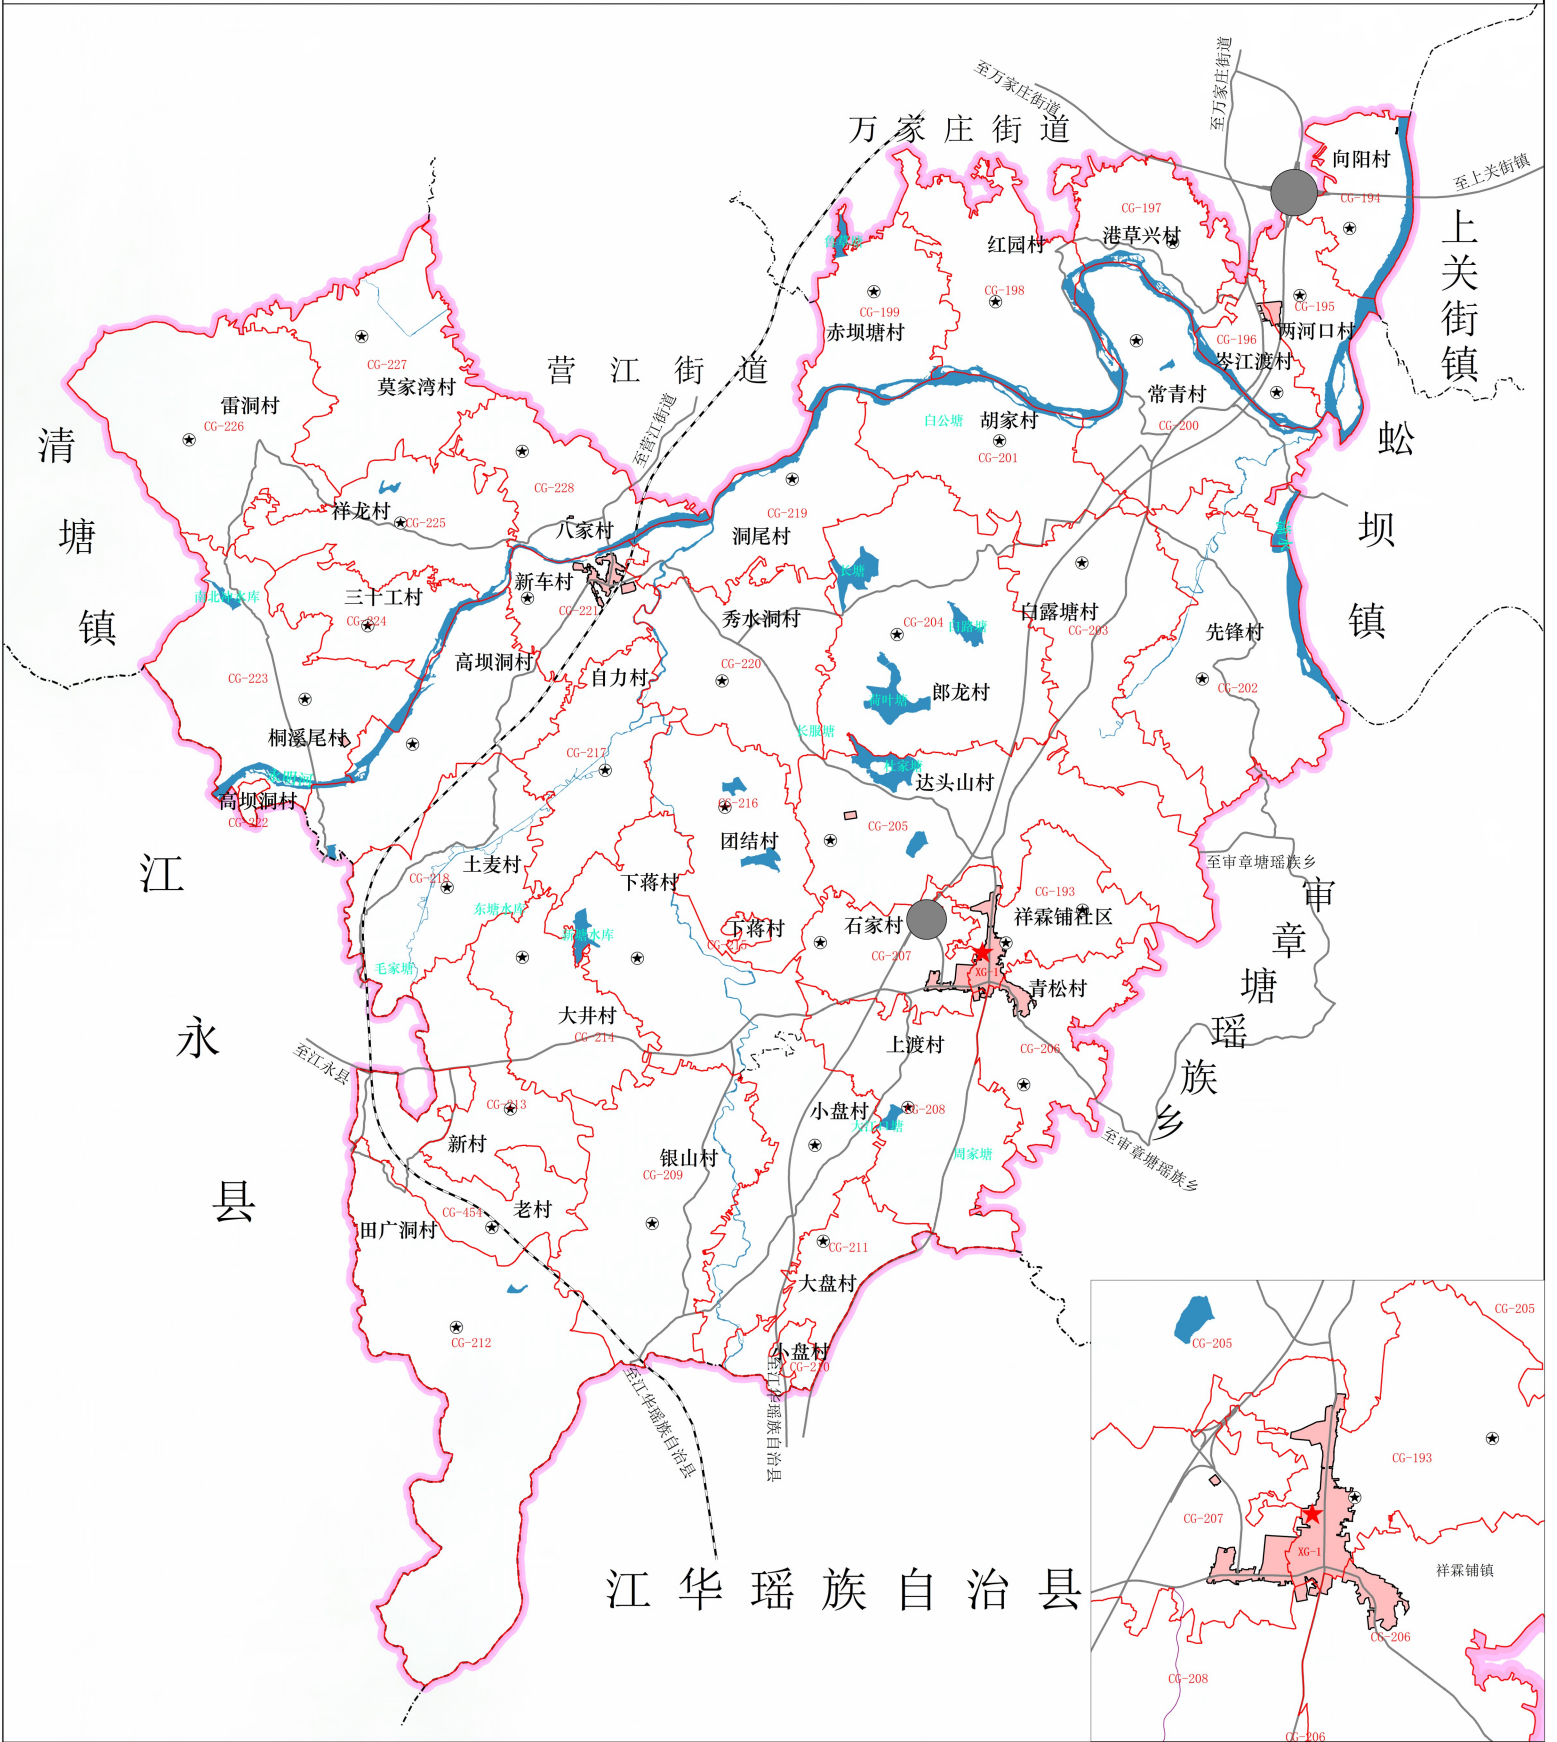

风玫瑰与比例尺

图例

★ 镇政府驻地	—— 洛湛铁路
■ 陆地水域	—— 县级界
■ 镇政府驻地范围线	—— 乡、镇、街道界
CG-193 详规单元范围及编号	—— 村界
— 公路	

道县祥霖铺镇国土空间规划（2021-2035年）

--09 重大项目用地布局图



风玫瑰与比例尺

图例

★ 镇政府驻地	国土综合整治项目（面状）	洛湛铁路
陆地水域	国土综合整治项目（点状）	公路
城镇发展区	旅游项目（面状）	县级界
交通项目（面状）	水利项目（面状）	乡、镇、街道界
交通项目（线状）	历史文化保护项目（点状）	村界
交通项目（点状）	电力项目（点状）	

道县人民政府 编制
二〇二四年一月

道县自然资源局 制图
湖南省国土资源规划院

道县祥霖铺镇国土空间规划（2021-2035年）

--10 自然灾害风险分布图




风玫瑰与比例尺

图例

- 低风险区
- 洪涝风险控制线
- 崩塌点
- 县级界
- 乡、镇、街道界
- 村界


道县祥霖铺镇国土空间规划（2021-2035年）

--11 镇政府驻地国土空间用地规划图

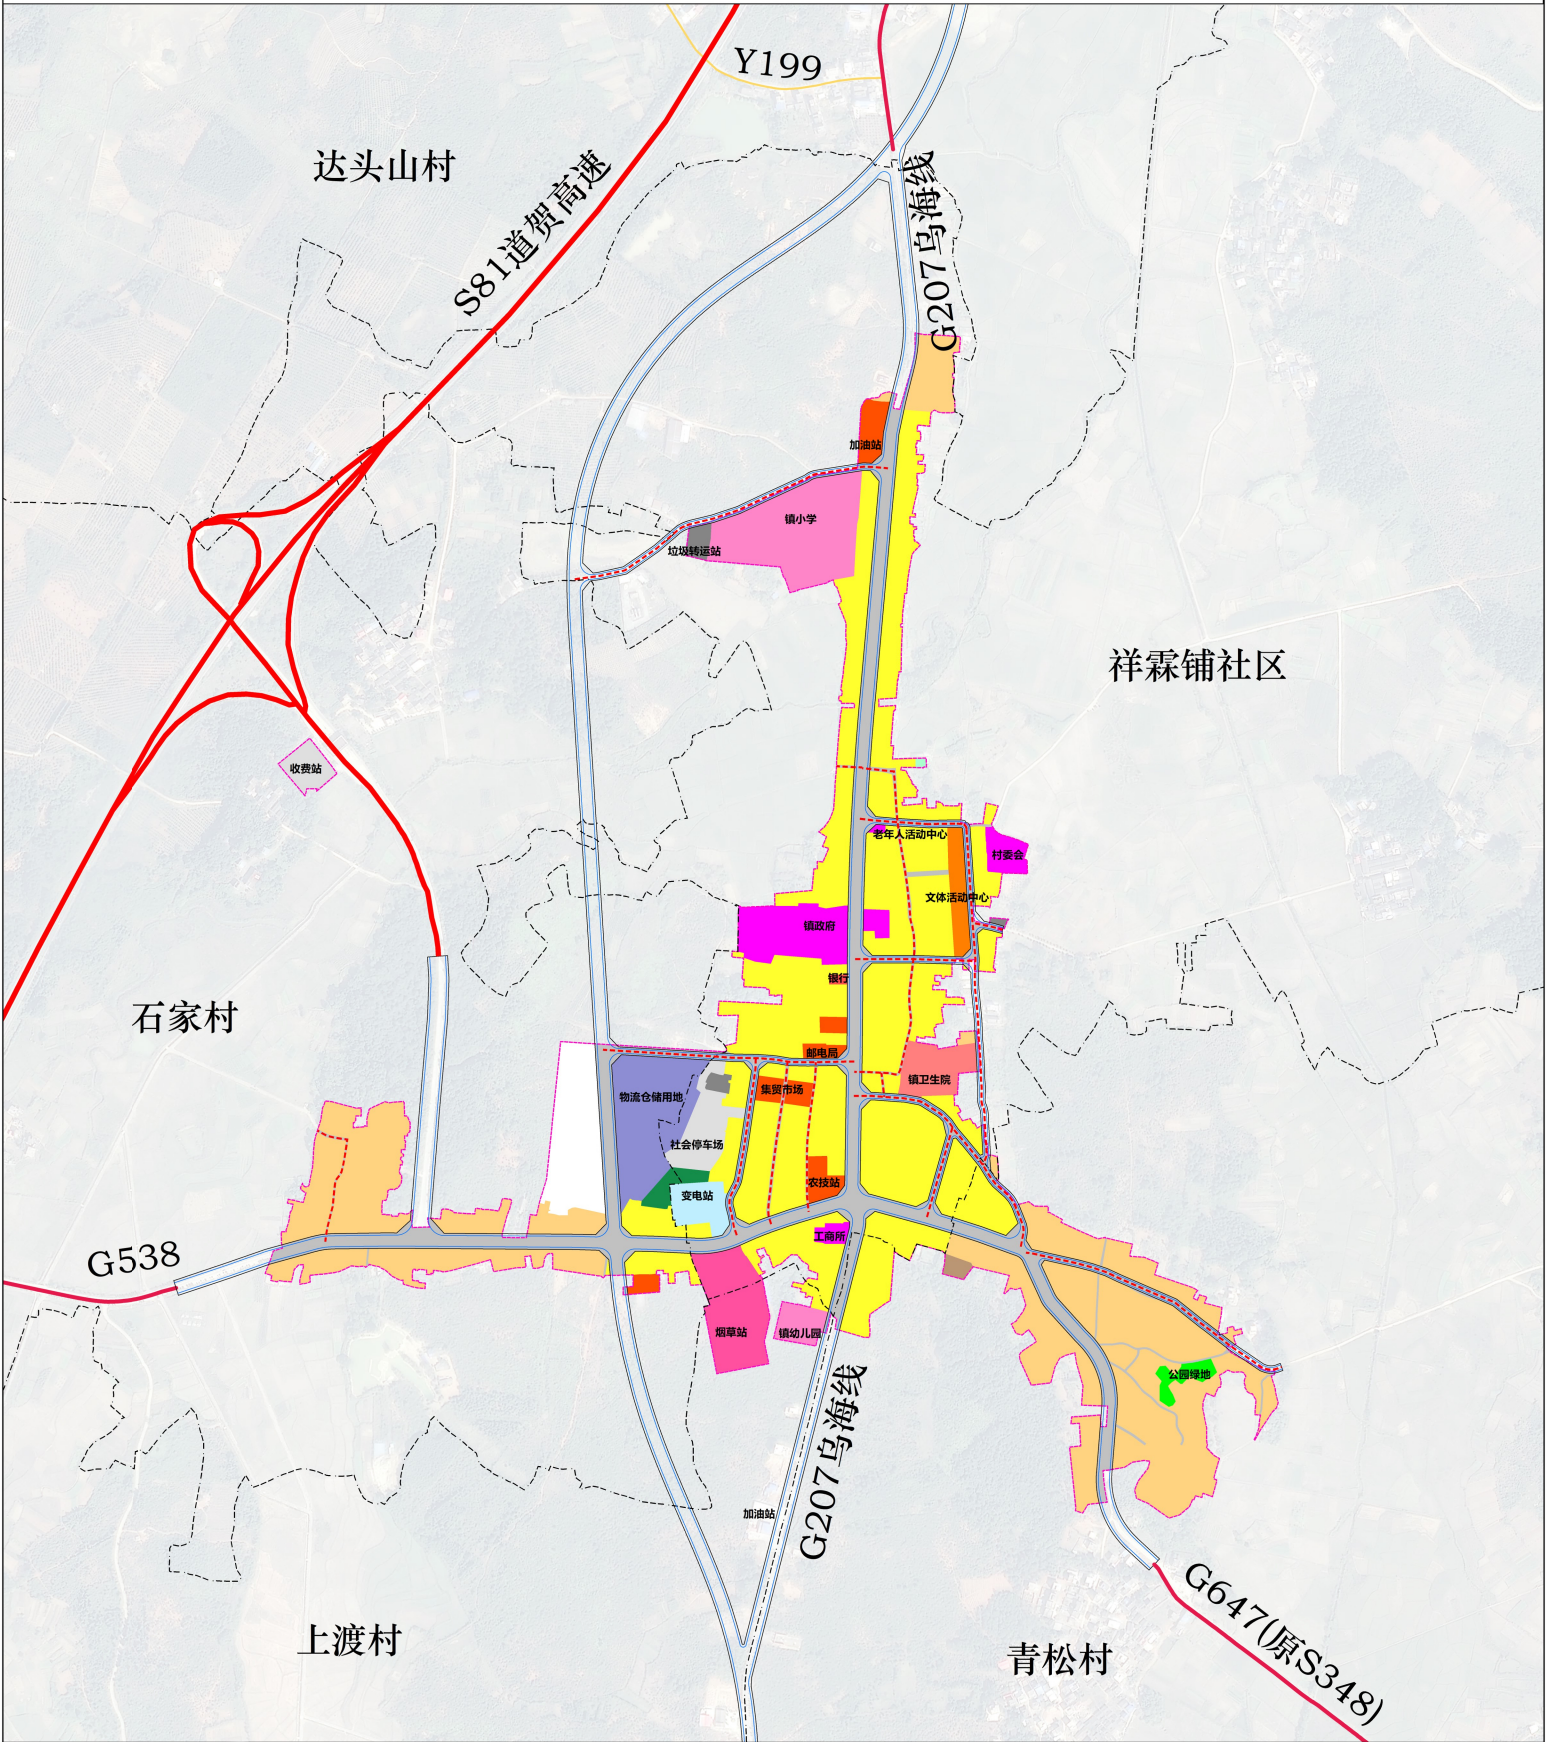



道县祥霖铺镇国土空间规划（2021-2035年）

--12 镇政府驻地控制线规划图

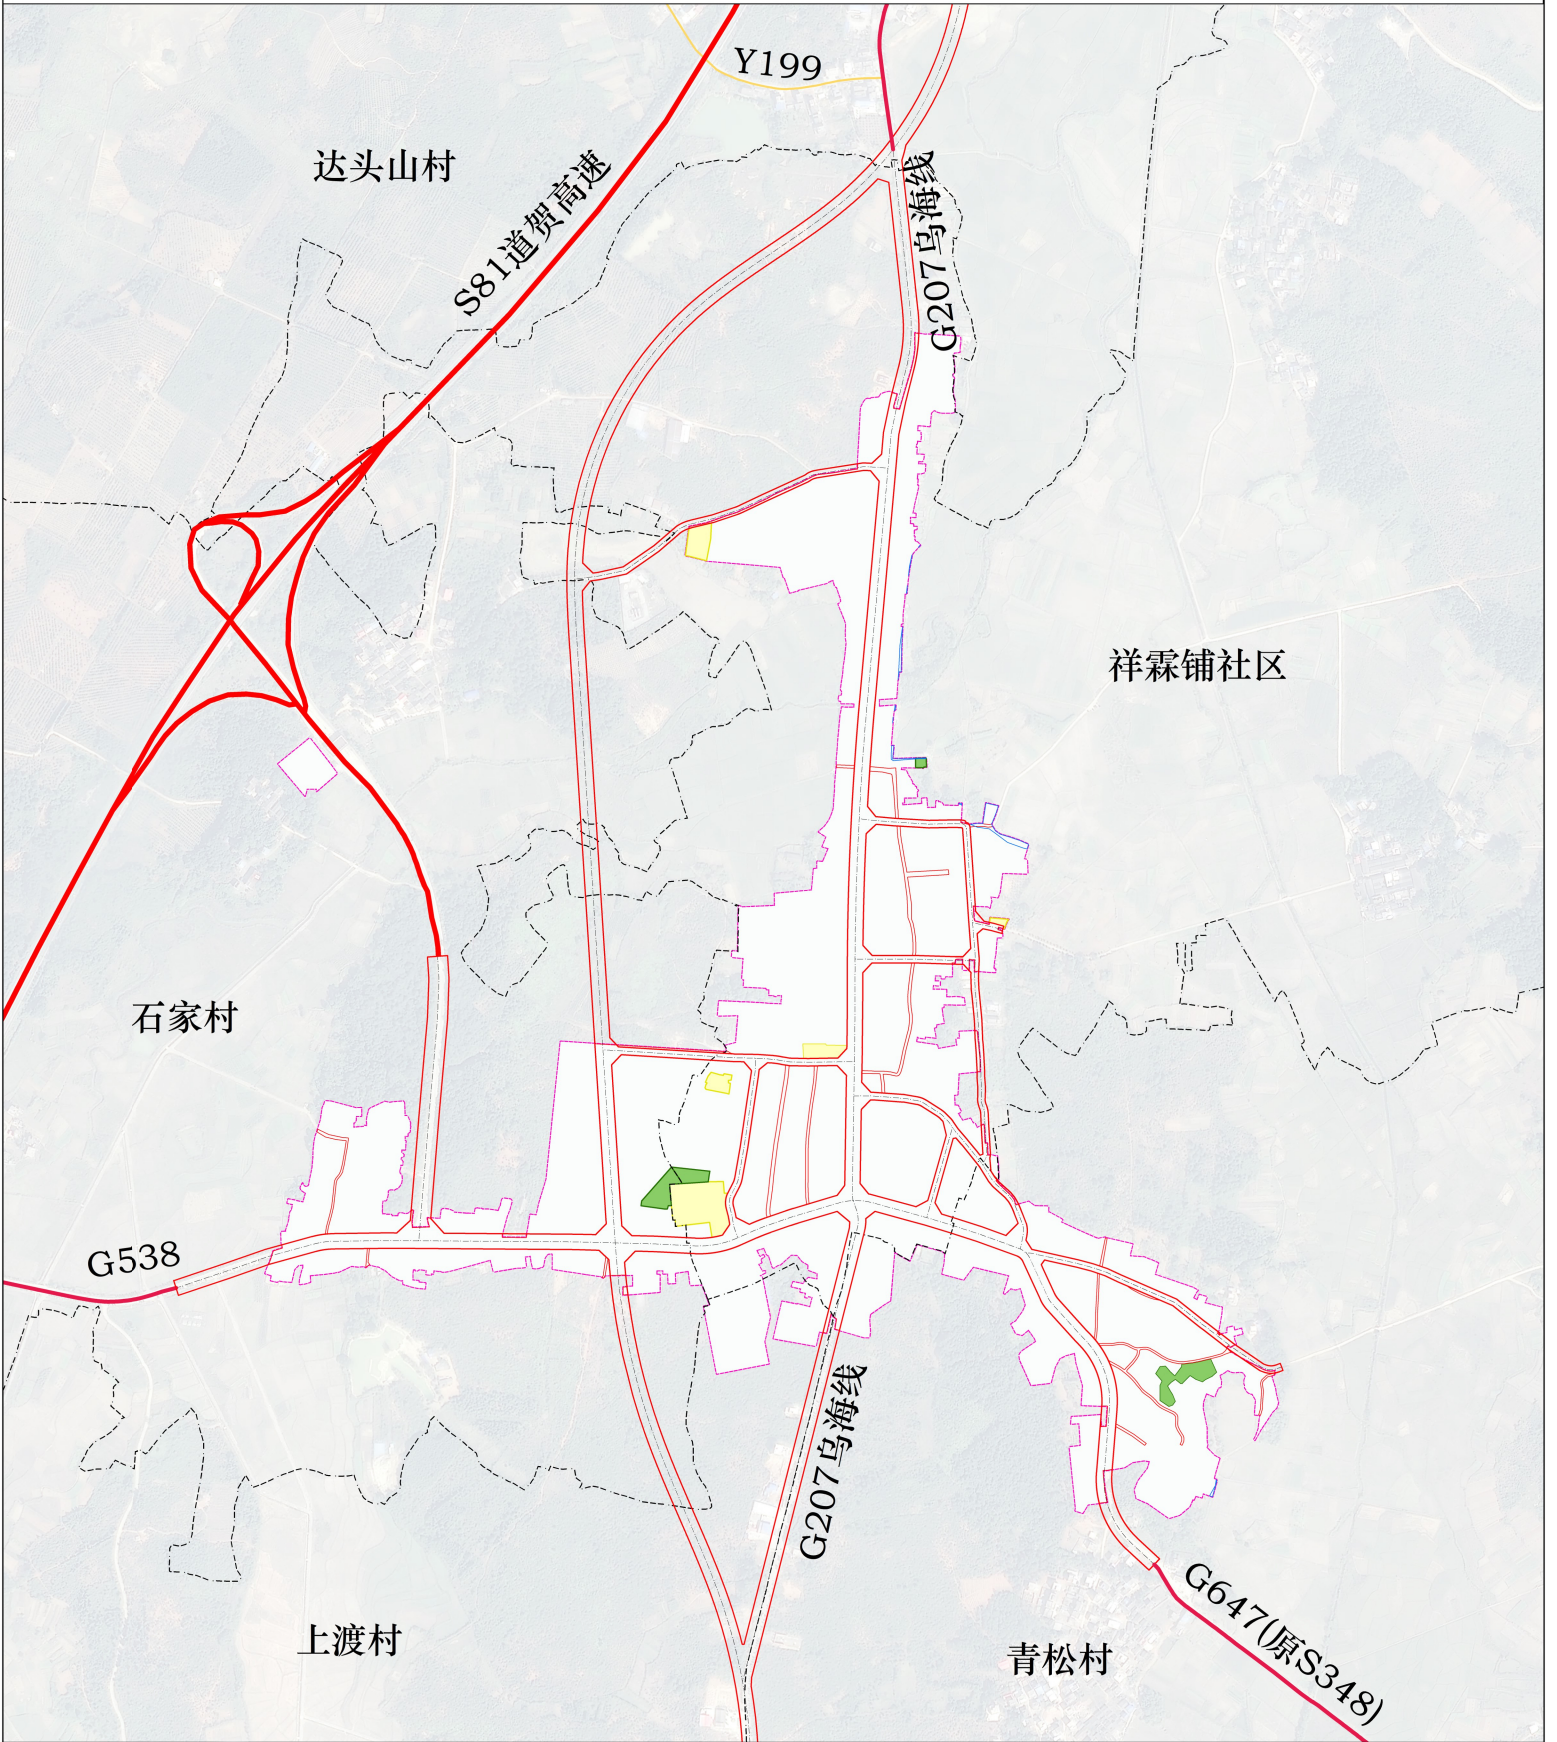

风玫瑰与比例尺		图例	绿线
			黄线
			道路红线
			蓝线
			城镇开发边界
			村界

--13 镇政府驻地设施规划图

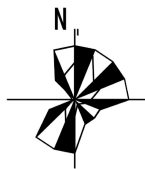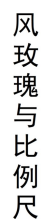


0 1.5 3.0 6.0 km

图例


- ★ 镇政府驻地 邮 现状邮政支局 拉 现状垃圾转运站 商业用地
★ 现状村委会 ⚡ 现状供变电站 文 规划文体活动中心 医院卫生用地
中 现状中学 所 现状工商所/国土所 供电用地 城镇开发边界
小 现状小学 农 现状农技站 机关团体用地 ----- 村界
幼 现状幼儿园 行 现状银行 教育用地
+ 现状卫生院 老 现状老年人活动中心 其他公用设施用地
集 现状农贸市场 油 现状加油站 文化用地

道县祥霖铺镇国土空间规划（2021-2035年）


--14 镇政府驻地道路交通规划图

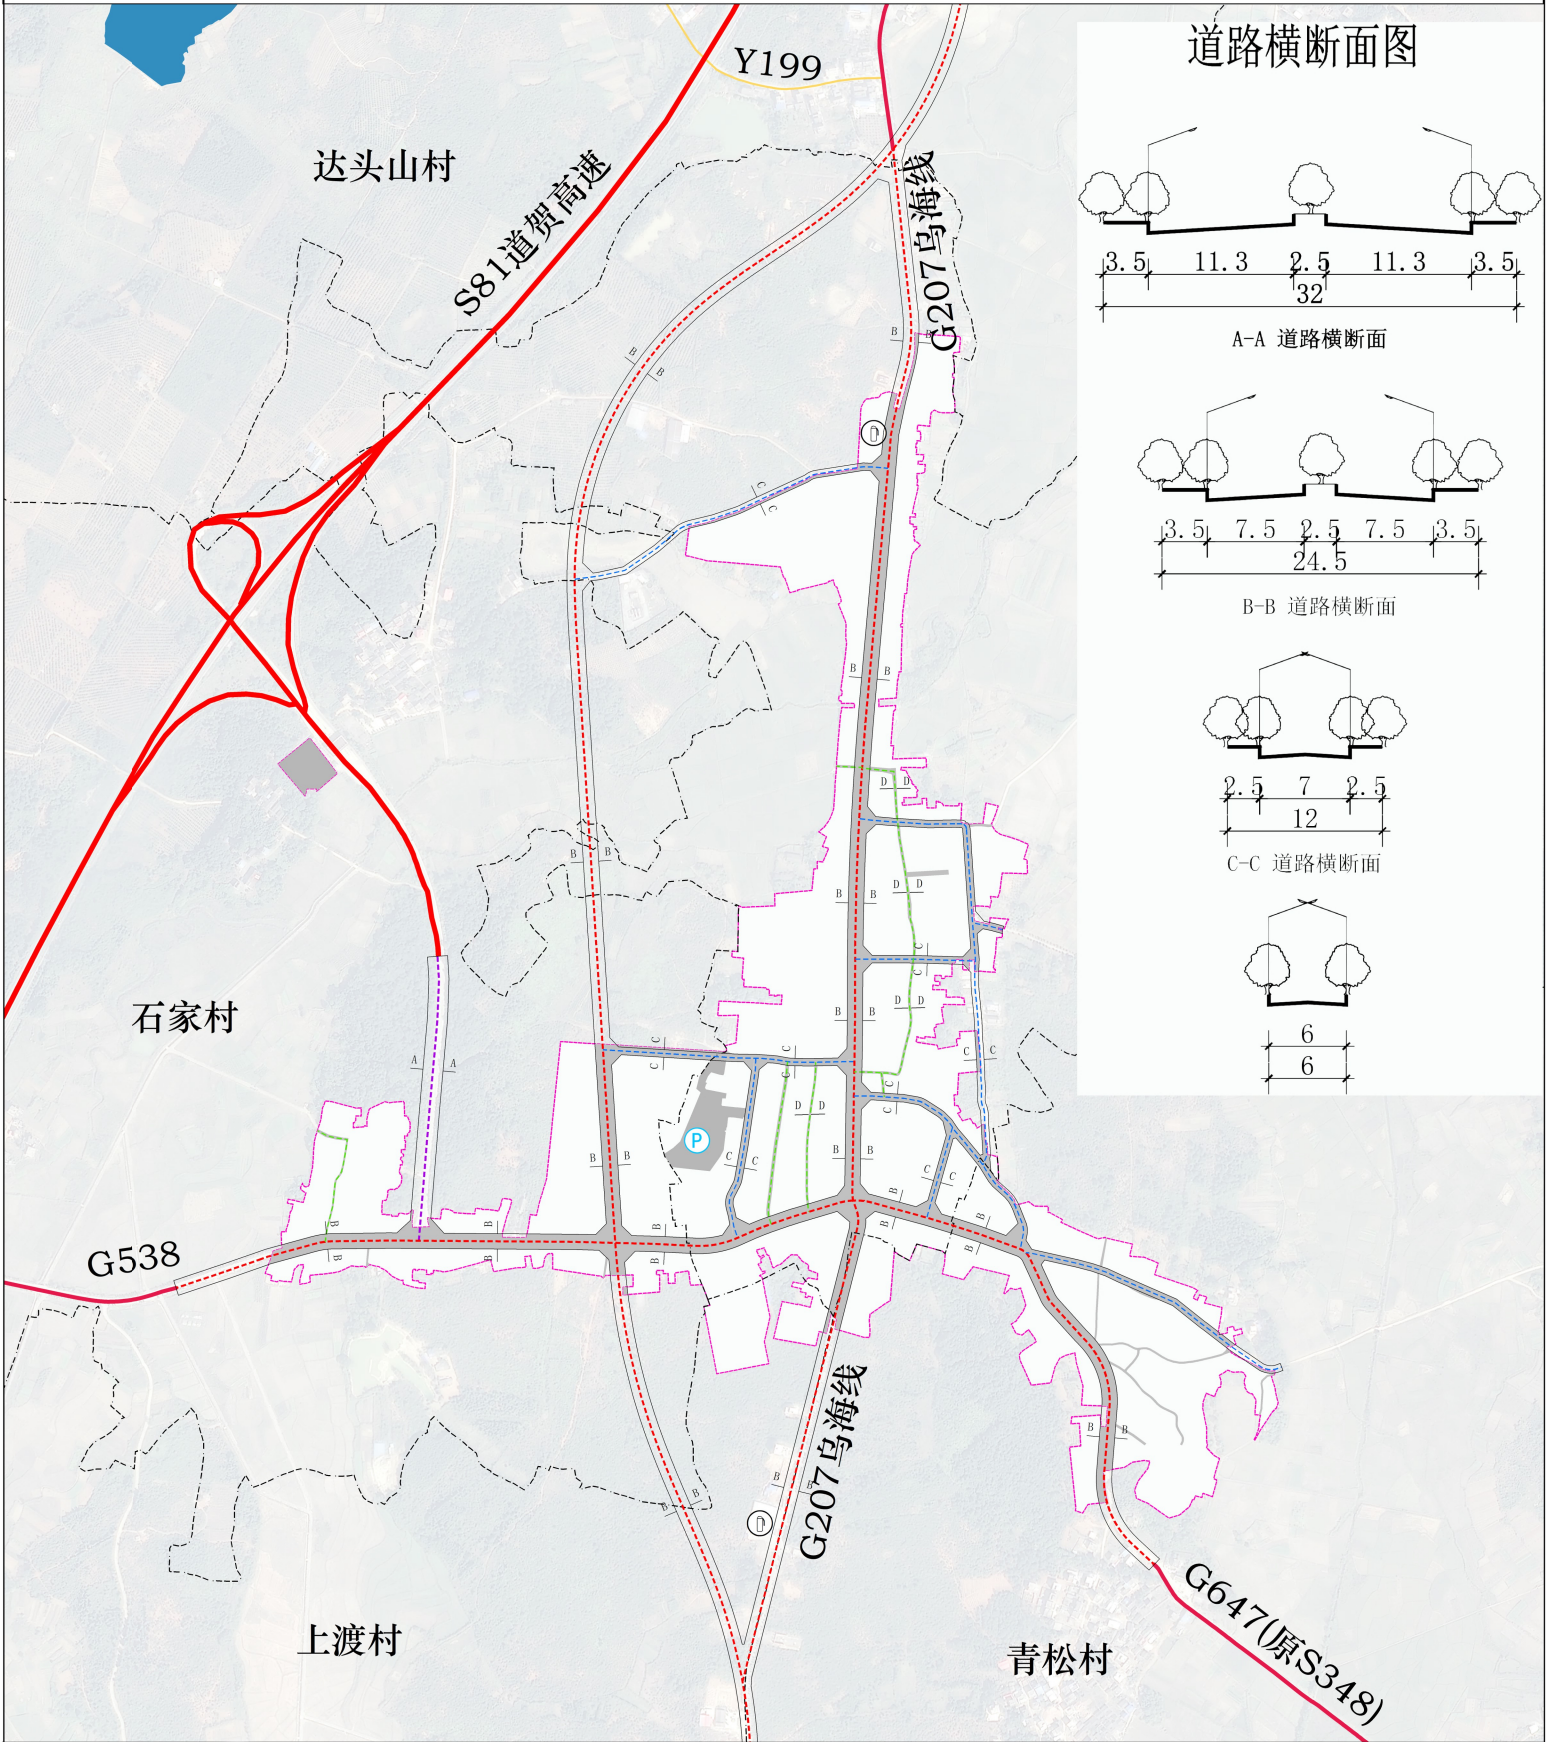


道路横断面图

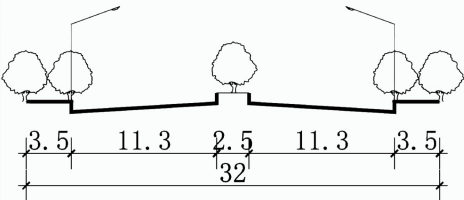


A-A 道路横断面

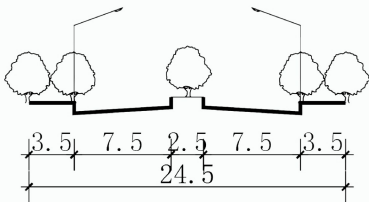


B-B 道路横断面

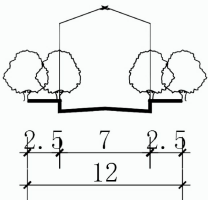

C-C 道路横断面

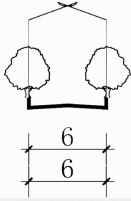

风玫瑰与比例尺

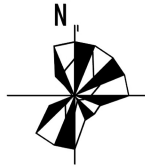

0 1.5 3.0 6.0 km

图例

- 省道
- 国道
- 次干道
- 支路
- 交通场站用地
- 道路用地
- 加油站
- 现状停车场
- 规划停车场
- 村界